



- 1 Paekalda tänava pikenduse detailplaneering (DP028070) kehtestatud 19.12.2007 linnavalitsuse korraldusega nr 2269-k (osaliselt kehtetu)
- 2 Narva mnt 129a krundi detailplaneering (DP033370) kehtestatud 03.11.2010 linnavalitsuse korraldusega nr 1674-k (osaliselt kehtetu)
- 3 J. Smuuli tee 11 kinnistu ja lähiala detailplaneering (DP026710) kehtestatud 05.03.2008 linnavalitsuse korraldusega nr 379-k
- 4 Vana-Kuuli tn 1, 3, 5, 7, 9 krundi detailplaneering (DP008410) kehtestatud 08.03.2006 linnavalitsuse korraldusega nr 435-k (osaliselt kehtetu, realiseeritud)
- 5 Vana-Kuuli tn 15 / Liikuri tn 41 kinnistu detailplaneering (DP024750) kehtestatud 19.06.2008 linnavalitsuse otsusega nr 140 (osaliselt kehtetu, realiseeritud)
- 6 Kiviriku 2, 4, 6, 8; Marana 2, 4; Kiviriku 1, 3; Kiviriku 10, 12, 14, 16; Marana 6, 8; Kiviriku 5, 7 detailplaneering (DP022810) kehtestatud 06.12.2006 linnavalitsuse korraldusega nr 2453-k (realiseeritud)
- 7 Narva mnt 129 ja 129b kinnistute ning lähiala detailplaneering (DP042020) kehtestatud 17.06.2021 linnavalitsuse otsusega nr 89
- 8 Päevälja pst 5, 7 ja 9 kinnistute detailplaneering (DP038890) vastuvõetud 11.06.2024 linnavalitsuse korraldusega nr 572
- 9 Vana-Kuuli tn 21 kinnistu detailplaneering (DP040220) kehtestatud 06.02.2019 linnavalitsuse korraldusega nr 184-k
- 10 J. Smuuli tee 1 // Narva mnt 144 // Vana-Kuuli tn 2 ja Vana-Kuuli tn 14 kinnistute detailplaneering (DP043630) algatatud 26.08.2021 linnavalitsuse otsusega nr 92

Tallinna Linnavalitsuse 17.06.2021 otsusega nr 89 kehtestatud Narva mnt 129 ja 129b kinnistute ning lähiala detailplaneeringus muudeti alal kehtivat üldplaneeringu juhtotstarvet

### VÄLJAVÕTE LASNAMÄE ELAMUALADE ÜLDPLANEERINGU MUUDETUD MAAKASUTUSPLAANIST

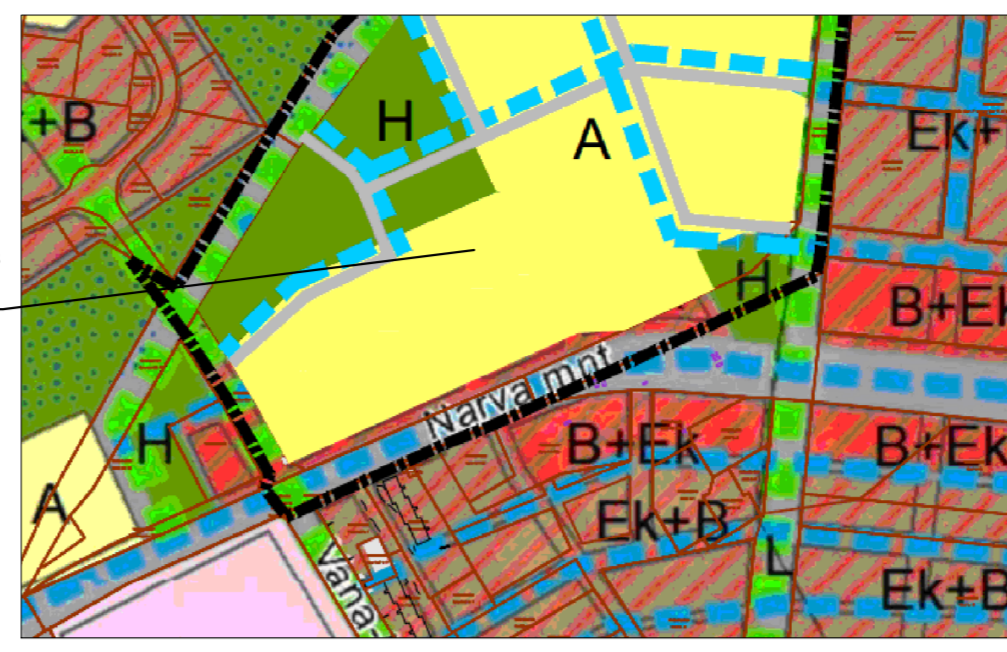

### VÄLJAVÕTE LASNAMÄE ELAMUALADE ÜLDPLANEERINGU MAAKASUTUSPLAANIST

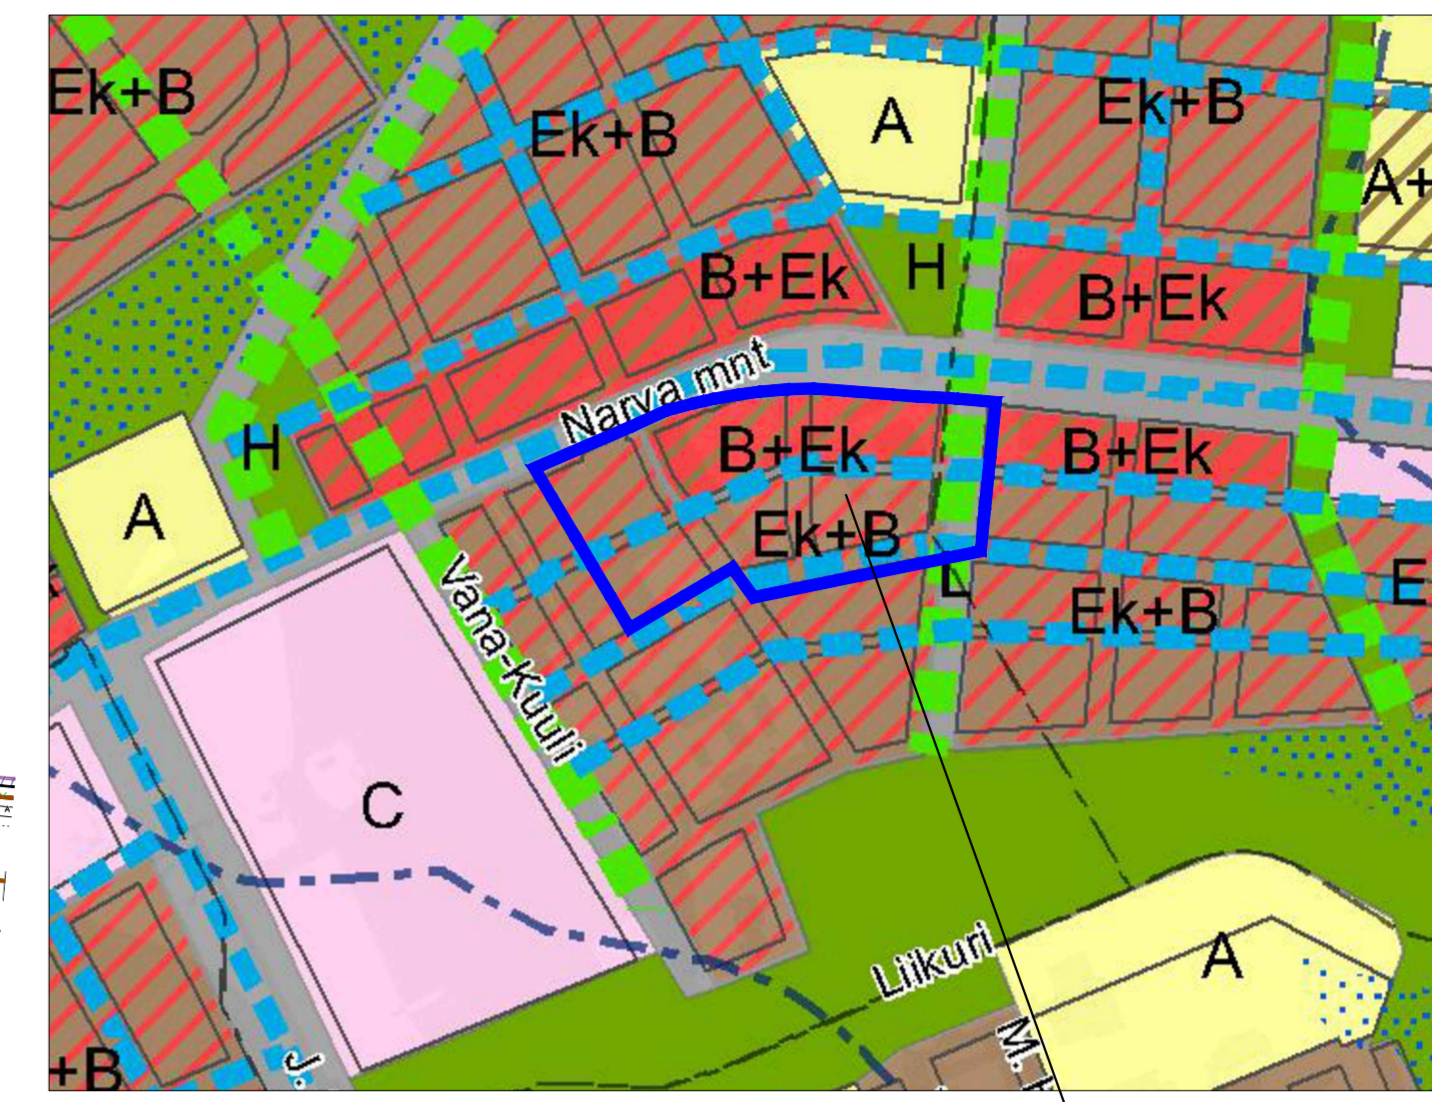

- B+Ek - ettevõtlusala, korterelamute ala kõrvalotstarbega
- Ek+B - korterelamute ala, ettevõtlusala kõrvalotstarbega
- A - avalikult kasutatavate- ja sotsiaalobjektide ala
- C - keskuse ala
- H - haljasala
- L - liiklusala
- Rohekoridor, min 50 m või puistee
- Tänavahaljastus

\* Ülejäänud tingmärgid ühtivad Lasnamäe elumalade üldplaneeringu maakasutusplaaniga

### TINGMÄRGID

- Planeeritud ala piir
- Kontaktvööndi piir
- Kehtestatud detailplaneeringu piir
- Menetletava detailplaneeringu piir
- Katastriüksuse piir
- Moodustatava krundi piir
- Naaberplaneeringus moodustatud krundi piir
- Auto liikluse ala
- Kergliikluse ala
- Projekteeritud trammitee (K-Projekt AS 100 nr 18160 "Lasnamäe trammie eskari")
- Olemasolev hoone
- Ehitusjoon
- Planeeritud hoonestusala korruselisusega
- Planeeritud võimalikud hooned
- Bussipeatus
- Krundi hoonestustihedus / kavandatud hoonestustihedus (suletud brutoind / krundi pindala)

### Kruntide sihtotstarbed

- Elumumaa
- Ärimaa
- Elamu- ja ärimaa
- Elumumaa, Elamu- ja ärimaa või Ühiskondlike ehitiste maa
- Äri- ja tootismaa
- Tootismaa
- Riigikaitsemaa
- Ühiskondlike ehitiste maa
- Üldkasutatav maa
- Sihtotstarbeta maa

- Märkused:
1. Andmed naaberplaneeringute kohta on antud 18.09.2024 seisuga.
  2. Planeeritud alal on näidatud planeeritud maakasutuse sihtotstarbed.
  3. ALUSKAART: Tallinna linn M 1:2000 digitaalsed vektorkaarid nr 100a, 100b, 100g, 100v.

<b>K-PROJEKT</b>		K-Projekt Aktiivselt Alari tn 6a Tallinn 10151 Eesti tel +372 626 4100 kprojekt@kprojekt.ee		Projekti nimi: <b>Narva mnt 150, 150a, 150b ja Alvari tn 1, 1a, 3, 5 kinnistute ning lähiala detailplaneering</b>
Projekti juht Planeerija	J. Mirme M. Mustkivi	Objekti asukoht:	Tallinn, Lasnamäe LO	
		Joonise nimi:	Ruumilise keskkonna analüüs	
Faili nimi:	Koostatud:	Too nr:	Joonise tähts [nr - küh (pöel)]:	Stadium:
18002_RK analüüs.dwg	30.09.2024	18002	LISA 9.2	DP
		Mõõtkava:	1:2000	